
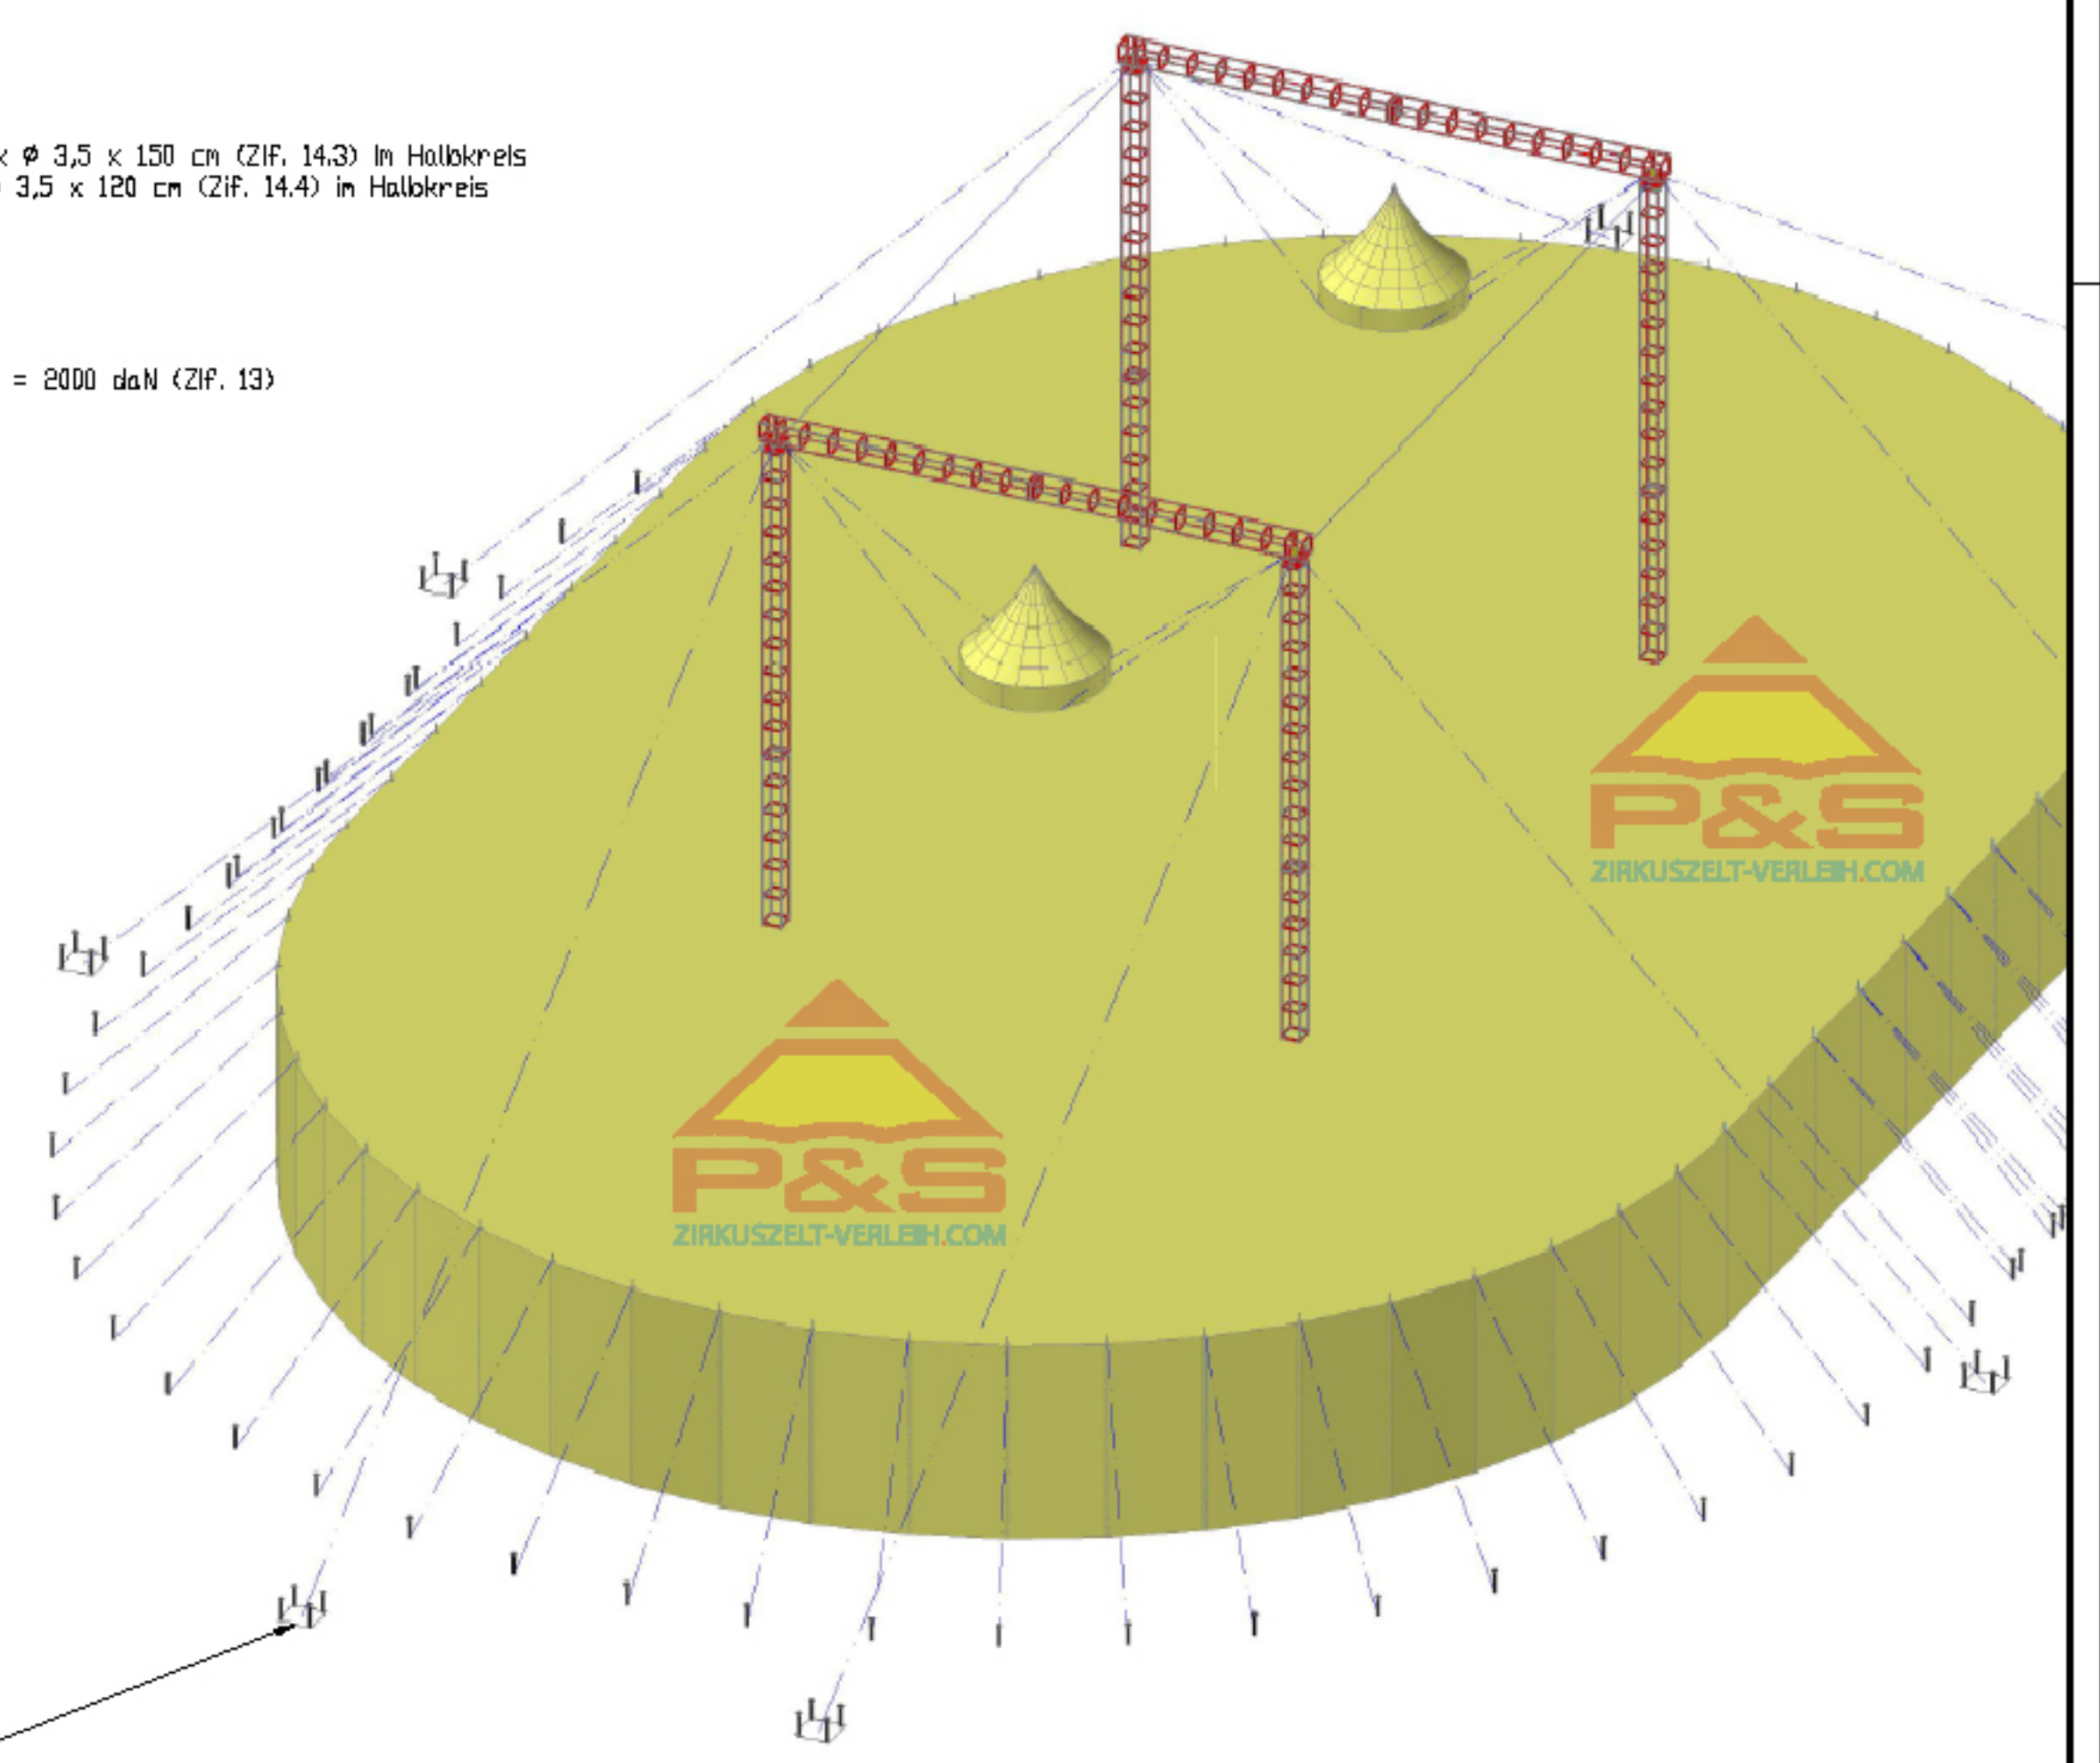
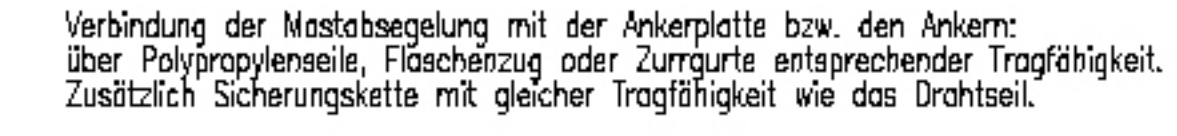


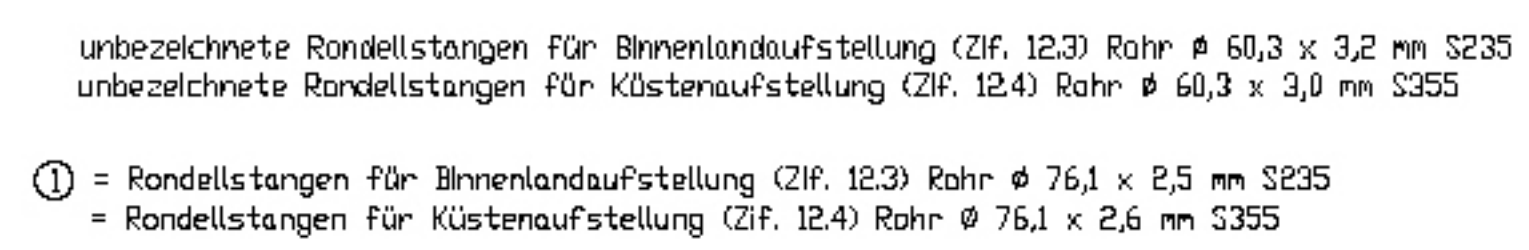

Lothar Körner Stadtkino 10- Theater des Besonderen Brunsenweg 33 47204 Wehrberg Tel. 05821 / 4 98 06					MoStab: 1 : 10D (auf A1) .
			2009 Datum	Name	Zirkuszelt 24 x 37,60 m 4-Mastaufstellung
			Bearb.	Körner	
			Gepr.		
			Norm		
Zust.	Kodierung	Datum			P & S Dresden Blatt 2
					Bl.

Das Urheberrecht an dieser Zeichnung gehört uns, Vertriebsweg ist unbenutzt, Mitteilung des Zeichnungsbefehls oder Zugangsannahme oder Übermittlung der Zeichnung an dritte Personen ist nicht gestattet. Die Zeichnung darf zu keinem anderen Zweck als zu dem, zu dem sie dem Empfänger übermittelt wurde verwendet werden. Alle Rechte vorbehalten.