
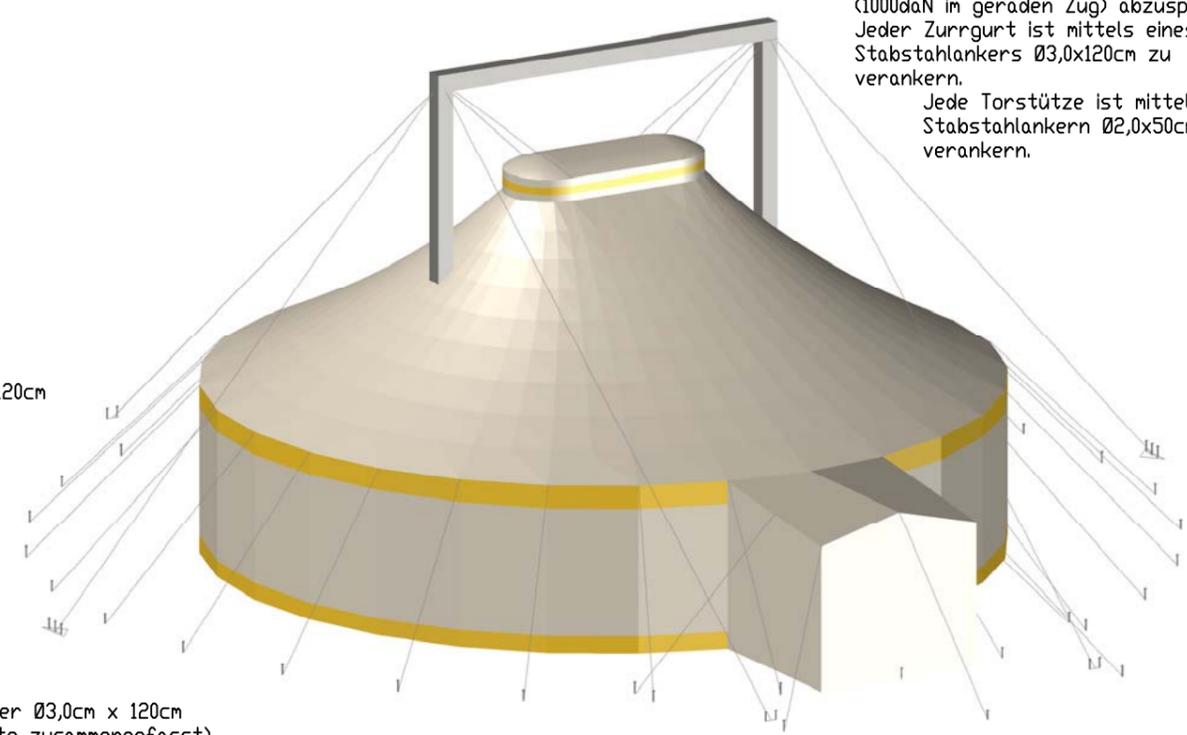


**Beachte:**  
 Die Kuppel sowie die Mastringe sind im Endzustand direkt im Mastkopf aufzuhängen. Die Montageseile sind zu entlasten.

Die Eingangskonstruktion (siehe Zeichnung 5.10) kann an beliebiger Stelle über zwei Rondellstangenabstände errichtet werden. Jede Torstütze ist mit 2 Zurrgurten (1000daN im geraden Zug) abzuspannen. Jeder Zurrgurt ist mittels eines Stabstahlankers Ø3,0x120cm zu verankern.  
 Jede Torstütze ist mittels zwei Stabstahlankern Ø2,0x50cm zu verankern.

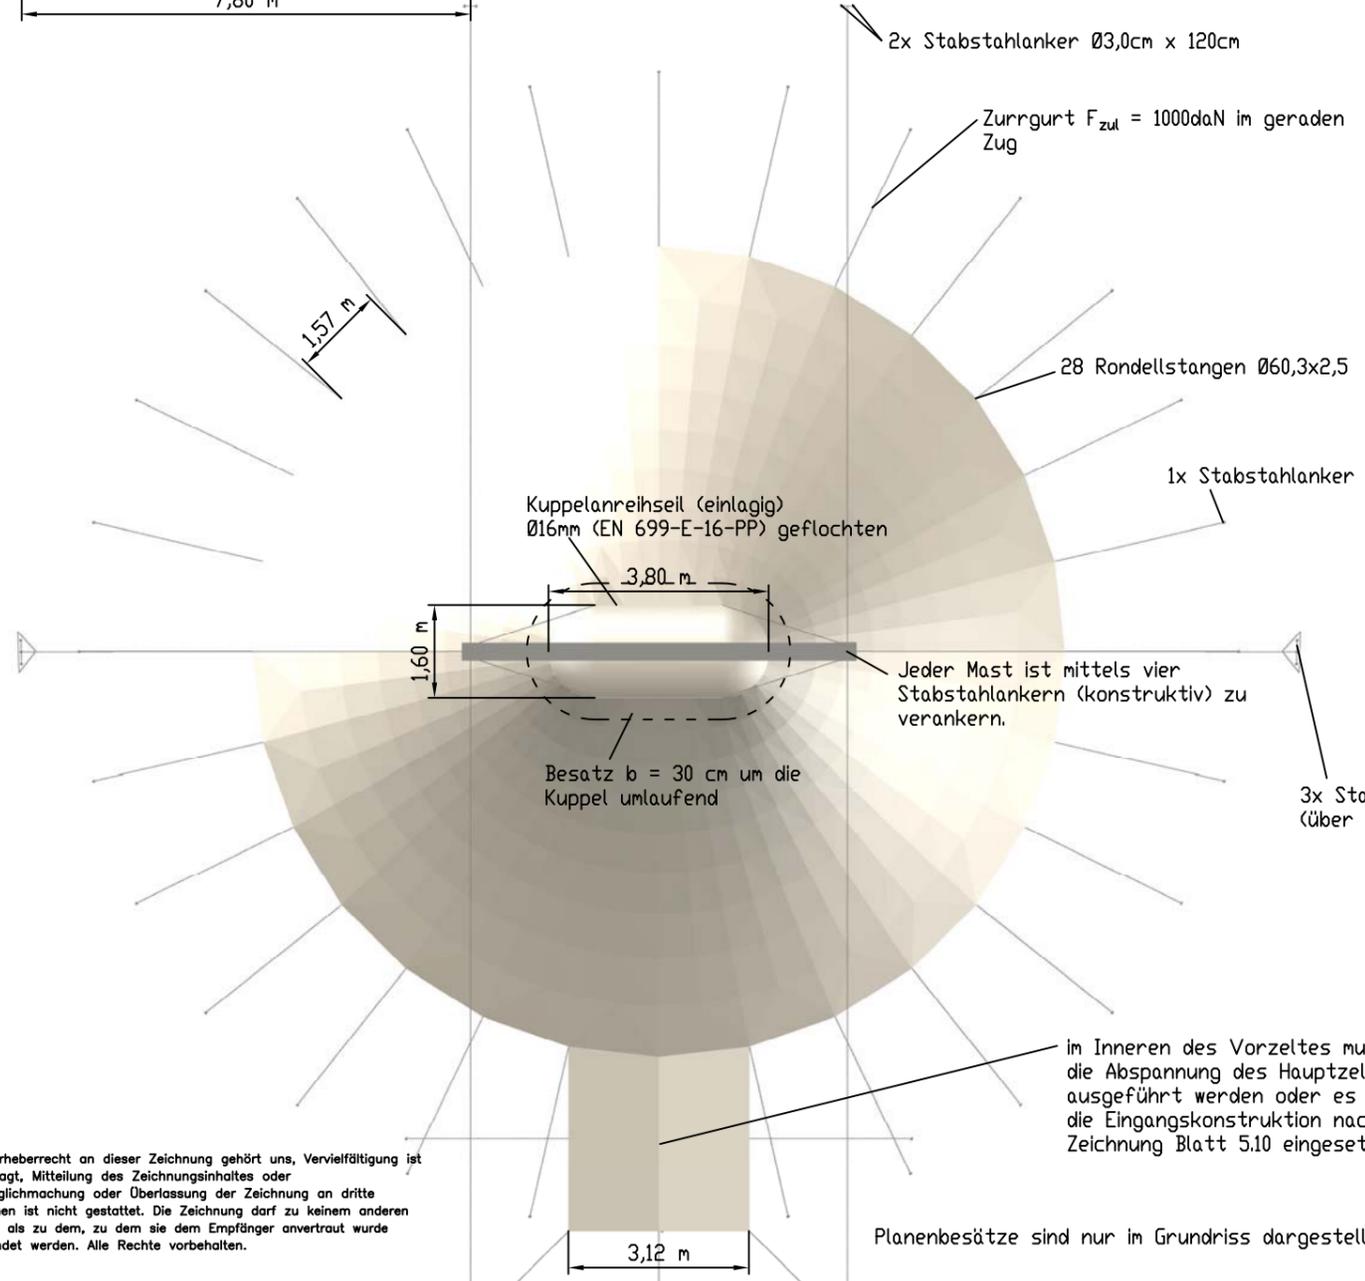

Das Urheberrecht an dieser Zeichnung gehört uns, Vervielfältigung ist untersagt, Mitteilung des Zeichnungsinhaltes oder Zugänglichmachung oder Überlassung der Zeichnung an dritte Personen ist nicht gestattet. Die Zeichnung darf zu keinem anderen Zweck, als zu dem, zu dem sie dem Empfänger anvertraut wurde verwendet werden. Alle Rechte vorbehalten.

RAAP Planen und Zelte KG Kanalplatz 5 21079 Hamburg Tel.: 040 7653571 Fax: 040 775324		Maßstab: 1 : 100	
2015	Datum	Name	Zirkuszelt Ø14m Ansichten
Bearb.	18.11.		
Gepr.			
Norm			
Lfd.-Nr.: 111		Pietzsch	Blatt 5
Zust.	Änderung	Datum	2 Bl.